

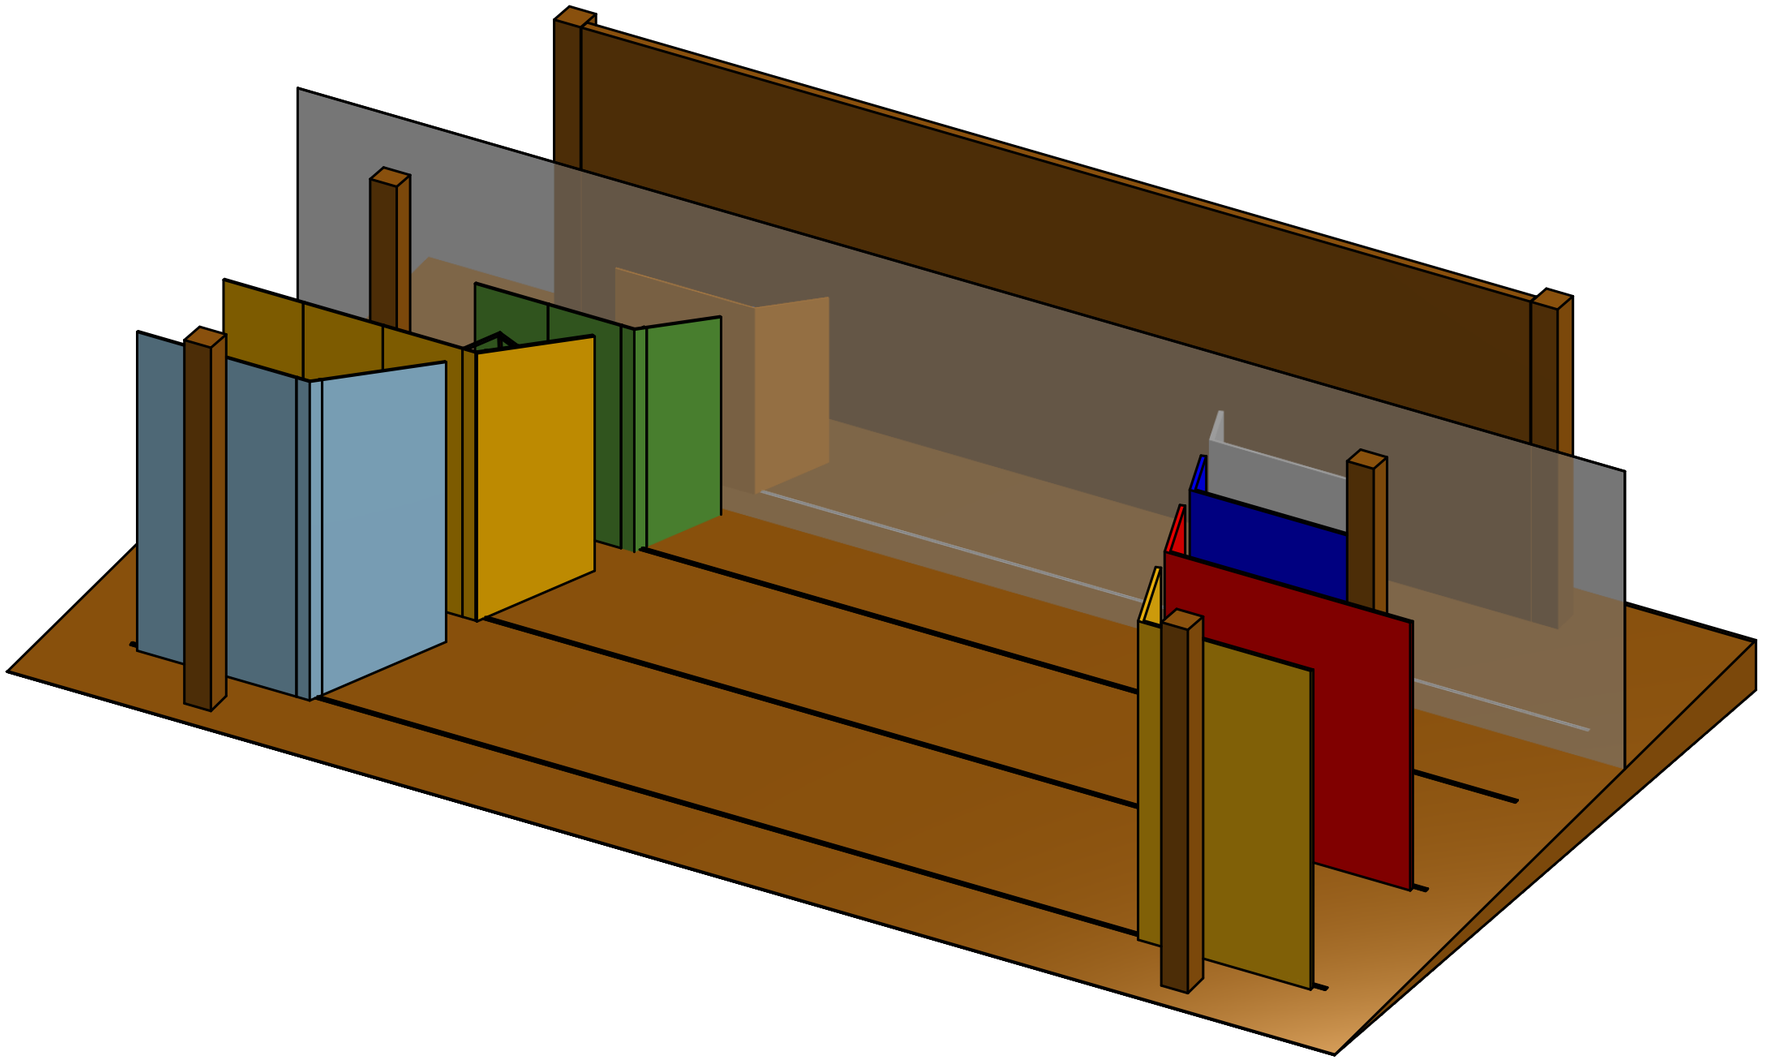


Projet : HAMLET / HAMLET MACHINE	2022-03-04
Dessin : Plan de montage	Ech : 1:80
Ateliers de construction de décors LA COMÉDIE CENTRE DRAMATIQUE NATIONAL | ÉCOLE SUPÉRIEURE D'ART DRAMATIQUE SAINT-ÉTIENNE	A3
	1/4

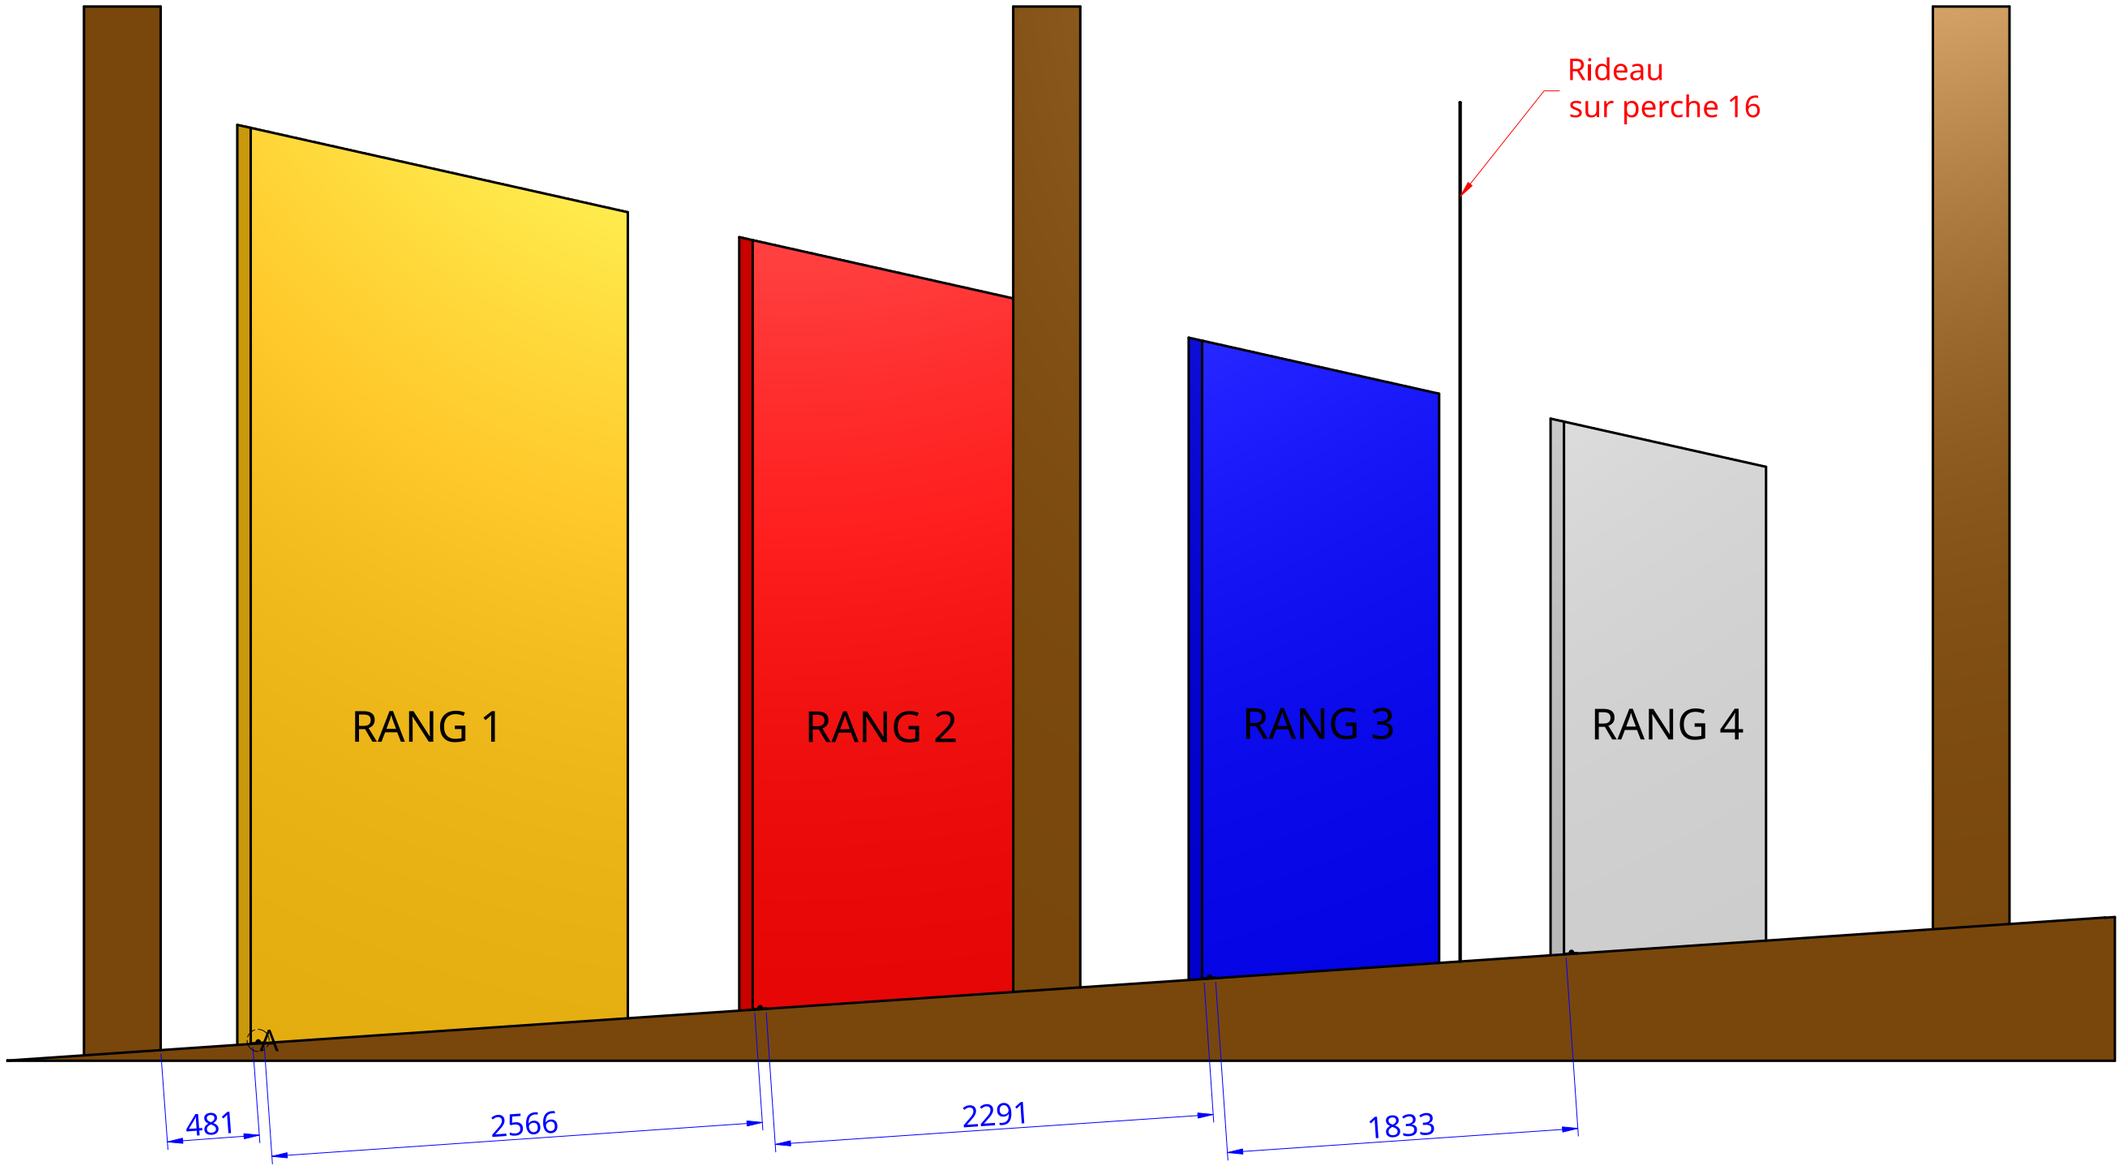

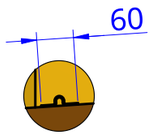



A
1:10


1ère étape: INSTALLATION DES RAILS


Positionnez les rails selon les côtes ci-dessus.
Les mesures sont prises:
1- de l'arrière du poteau de Face vers la face du premier rail
2- entre chaque rail


Projet : HAMLET / HAMLET MACHINE	2022-03-04
Dessin : Plan de montage	Ech : 1:100
Ateliers de construction de décors LA COMÉDIE CENTRE DRAMATIQUE NATIONAL | ÉCOLE SUPÉRIEURE D'ART DRAMATIQUE SAINT-ÉTIENNE	A3 2/4

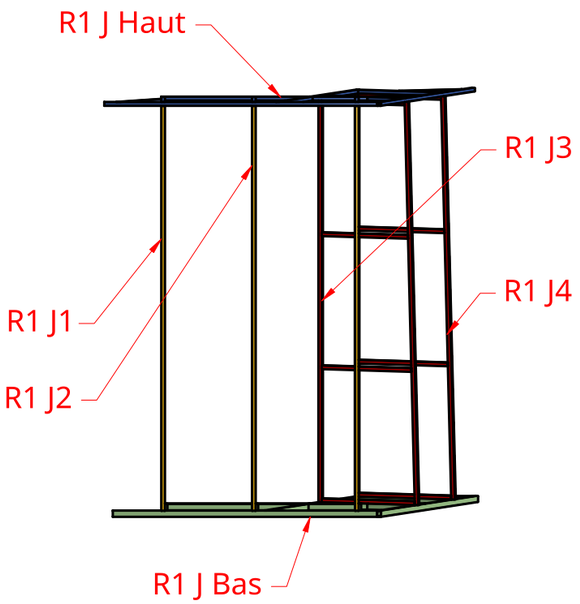


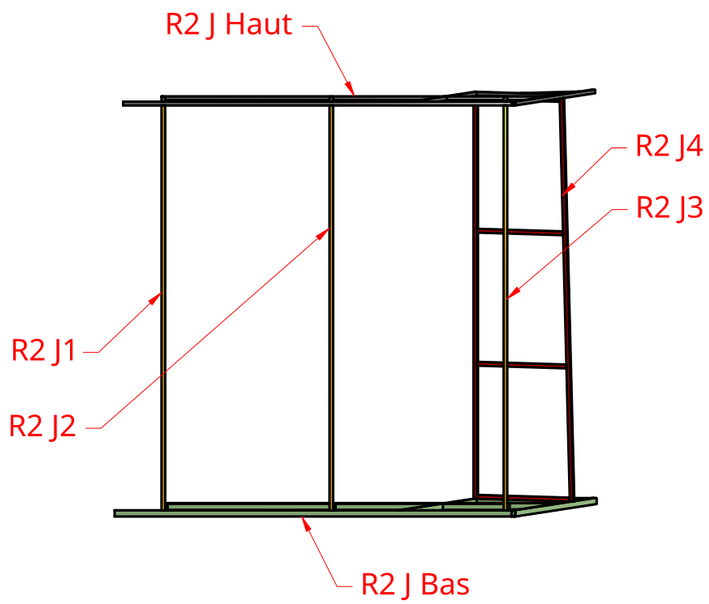


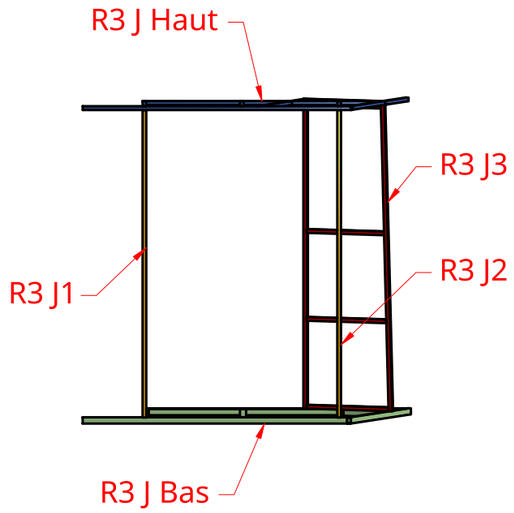


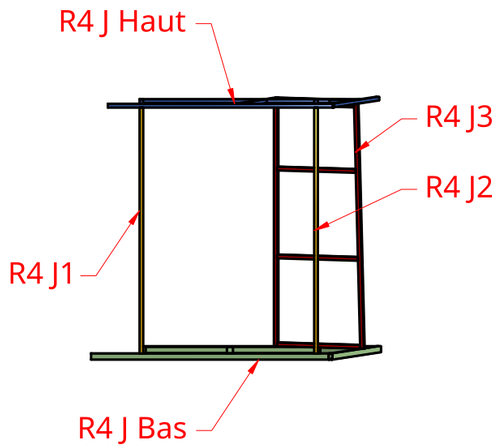

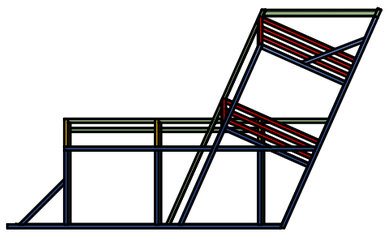

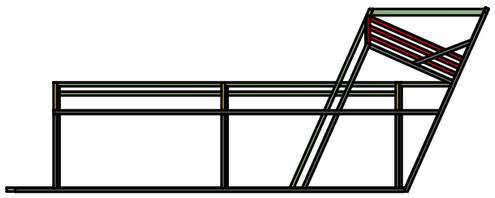

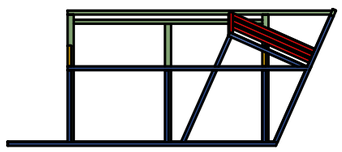

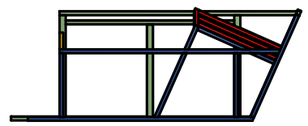

Rang 1 Rang 2 Rang 3 Rang 4

2ème étape : ASSEMBLAGE LES STRUCTURES METALLIQUES


N.B. :Ci-dessus ne sont représentées que les structures de JARDIN. Les éléments de COUR sont le parfait miroir de ceux à jardin.

Il nous a semblé que le plus simple était d'assembler les fermes métalliques au sol, couché sur la Face.
Les éléments métalliques sont boulonnés entre eux et suivent un code couleur et des marquages couleur pour repérer facilement l'emplacement des fermes.

Rang 1 JARDIN : Bleu clair
Rang 1 COUR : Jaune
Rang 2 JARDIN : Or
Rang 2 COUR : Rouge
Rang 3 JARDIN : Vert
Rang 3 COUR : Bleu foncé
Rang 4 JARDIN : Orange
Rang 4 COUR : Blanc.

Une fois l'élément assemblé, vous pouvez le redressez et engager les roues gorgées dans les rails.
Paintez les structures métalliques.

Projet : HAMLET / HAMLET MACHINE	2022-03-04
Dessin : Plan de montage	Ech : 1:50
Ateliers de construction de décors LA COMÉDIE CENTRE DRAMATIQUE NATIONAL | ÉCOLE SUPÉRIEURE D'ART DRAMATIQUE SAINT-ÉTIENNE	A3
	3/4

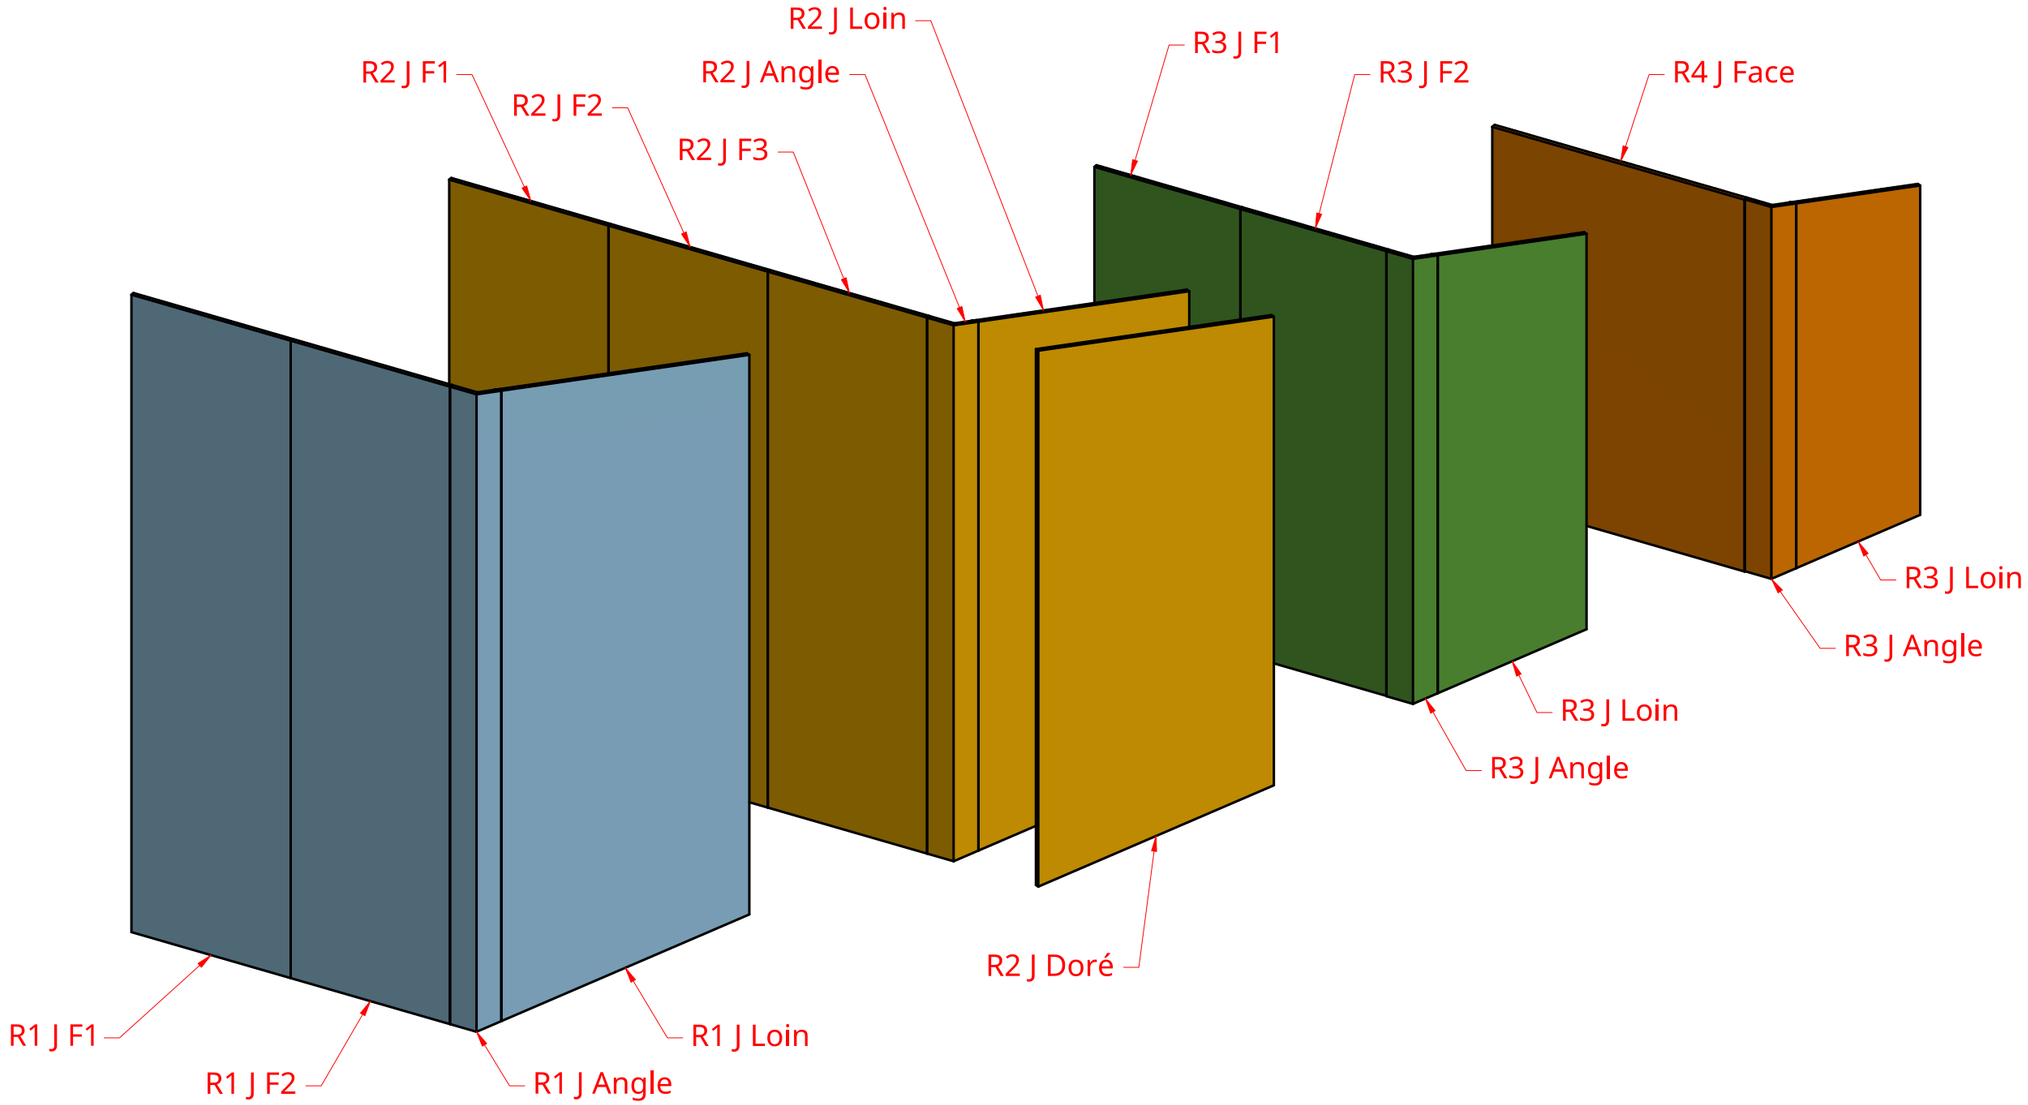

3ème étape : MONTAGE DES CHASSIS BOIS

Au sol, boulonnez les châssis ANGLE + LOINTAIN ensemble avant de les installer sur les structures métalliques grâce aux pattes de fixation et aux repos prévus à cet effet.
Ajoutez ensuites les éléments de FACE (vous pouvez préalablement les boulonnez entre eux au sol.)

Les châssis R2 Doré (J&C) sont suspendus grâce à des équerres au plafond et aimantés sur les châssis LOIN.

End...

Projet : HAMLET / HAMLET MACHINE	2022-03-04
Dessin : Plan de montage	Ech : 1:40
Ateliers de construction de décors LA COMÉDIE CENTRE DRAMATIQUE NATIONAL | ÉCOLE SUPÉRIEURE D'ART DRAMATIQUE SAINT-ÉTIENNE	A3
	4/4